
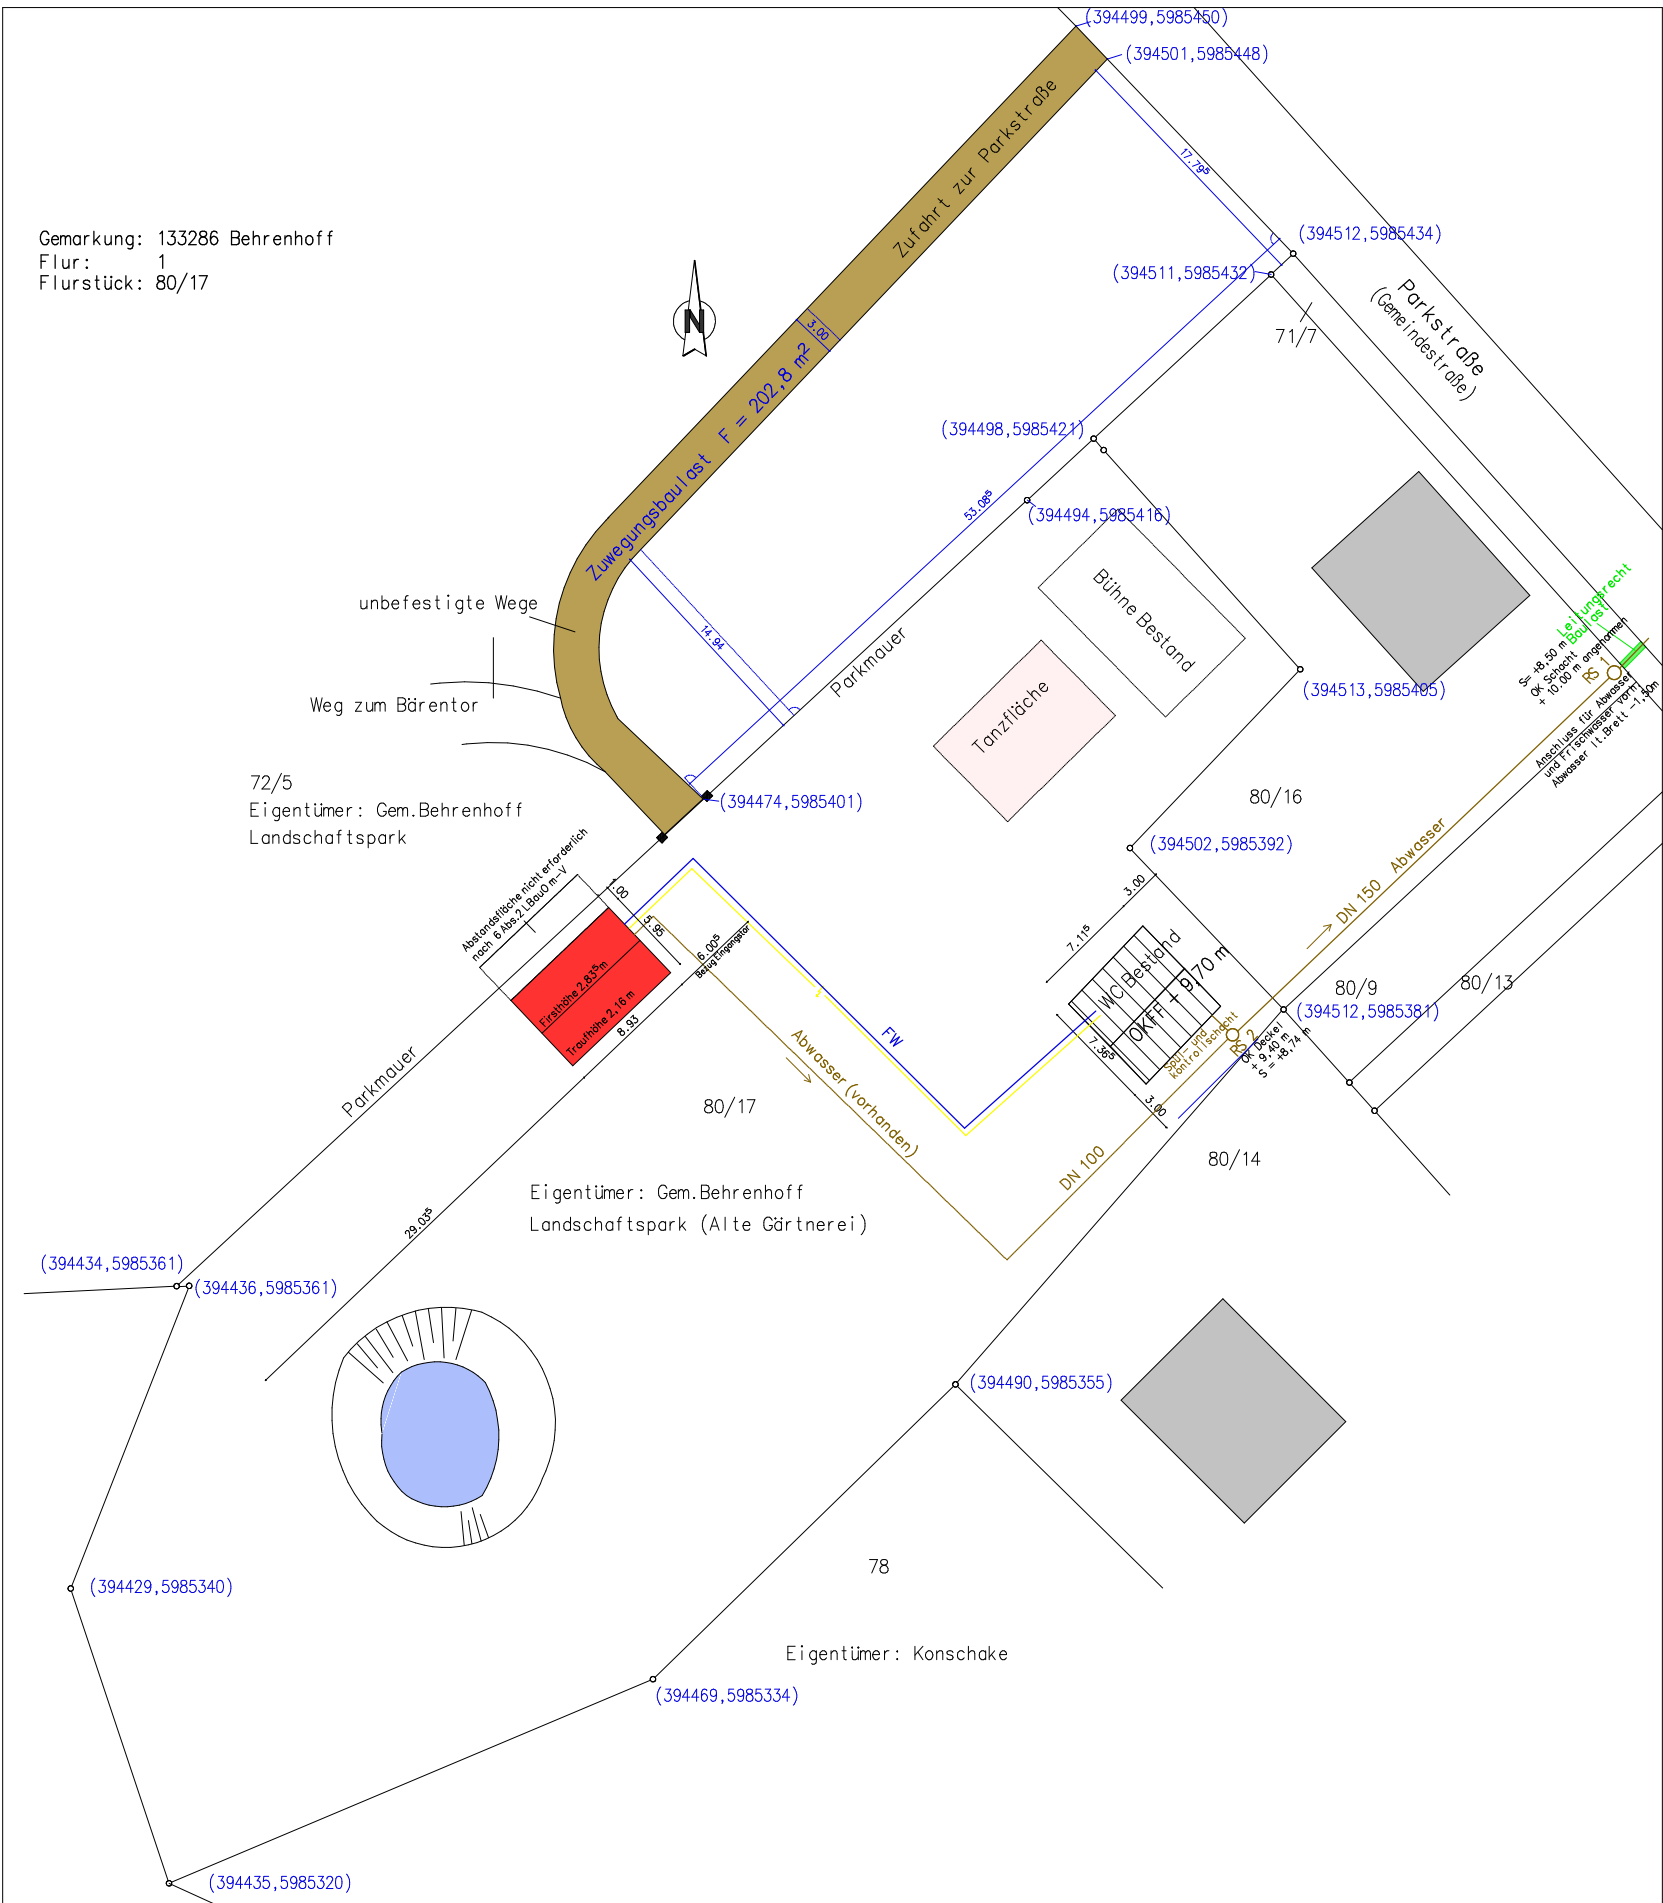


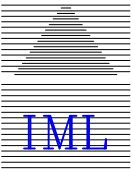

 Mehling – Löwe – Schipper GmbH Tragwerksplanung – Energieeffizienz – Beratung Beratende Ingenieure im Bauwesen IK – MV Lange Reihe 18 17489 Greifswald Fon: 0 38 34 / 77 38 95 Fax: 0 38 34 / 77 37 953	Bauvorhaben: Neubau Bewirtschaftungshaus Parkstraße 7a, 17498 Behrenhoff			
	Bauherr : Gem. Behrenhoff, Amt Landhagen Th.-Körner-Str. 36, 17498 Neuenkirchen			
	Lageplan			
Gezeichnet: 15.12.2022		Maßstab:	Projekt Nr.	Plan Nr.
Geprüft:		1:500	Blattgr.	L 1

Plottdatum: 17.10.2023 Dateiname: